



# RZUT PARTERU

skala 1:100

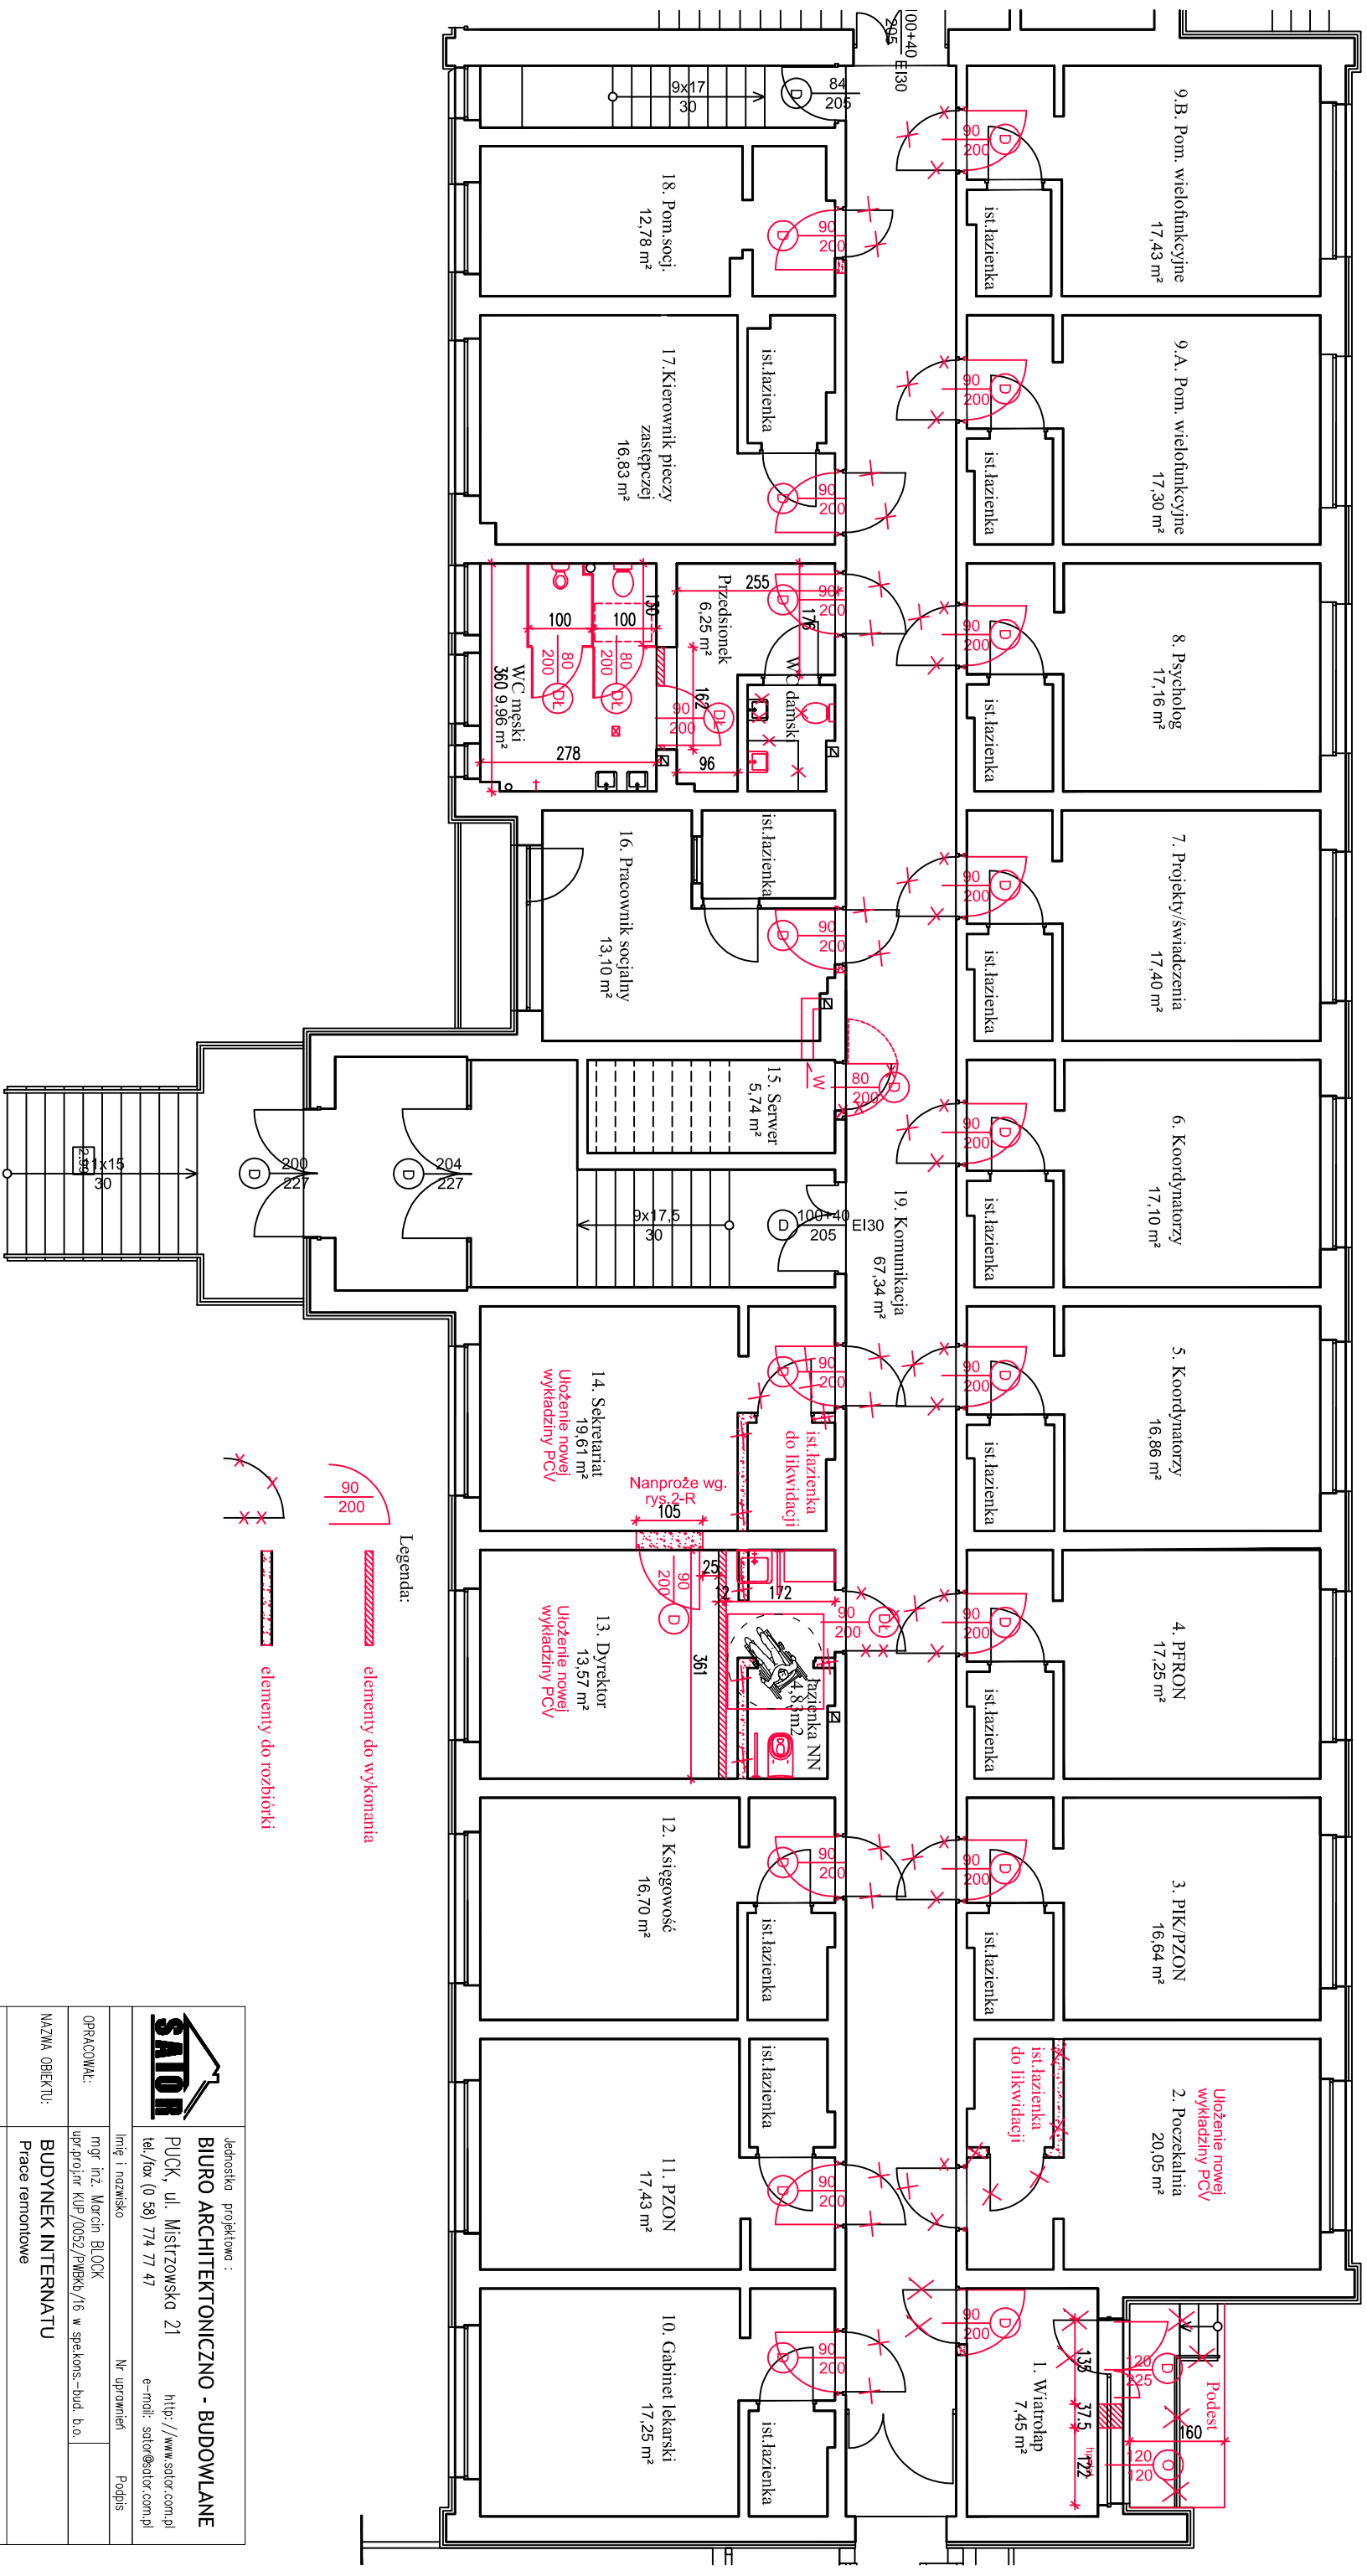

		Jednostka projektowa : <b>BIURO ARCHYTEKTONICZNO - BUDOWLANE</b>	
PUCK, ul. Mistrzowska 21 tel./fax (0 58) 774 77 47		http://www.sator.com.pl e-mail: sator@sator.com.pl	
OPRACOWAŁ: mgr inż. Marcin BŁOCK	Imię i nazwisko Nr uprawnień Podpis		
NAZWA OBIEKTU: <b>BUDYNEK INTERNATU</b> Prace remontowe	Nazwa obiektu		
ADRES OBIEKTU: PUCK, dz. nr 129/5	Adres obiektu		
ARCHITEKTURA PROJEKT BUDOWLANY	Data:	02 - 2019	Rys. <b>1-R</b>

Opisany obiekt jest własnością Biura Architektoniczno-Budowlanego "SATOR" z siedzibą w Pucku, ul. Mistrzowska 21, 83-200 Puck. Wszelkie prawa zastrzeżone.